

Wandansicht EG 3


Wandansicht EG 2

Wandansicht EG 4

Wandansicht EG 1

Erdgeschoss

Wandansicht UG 3

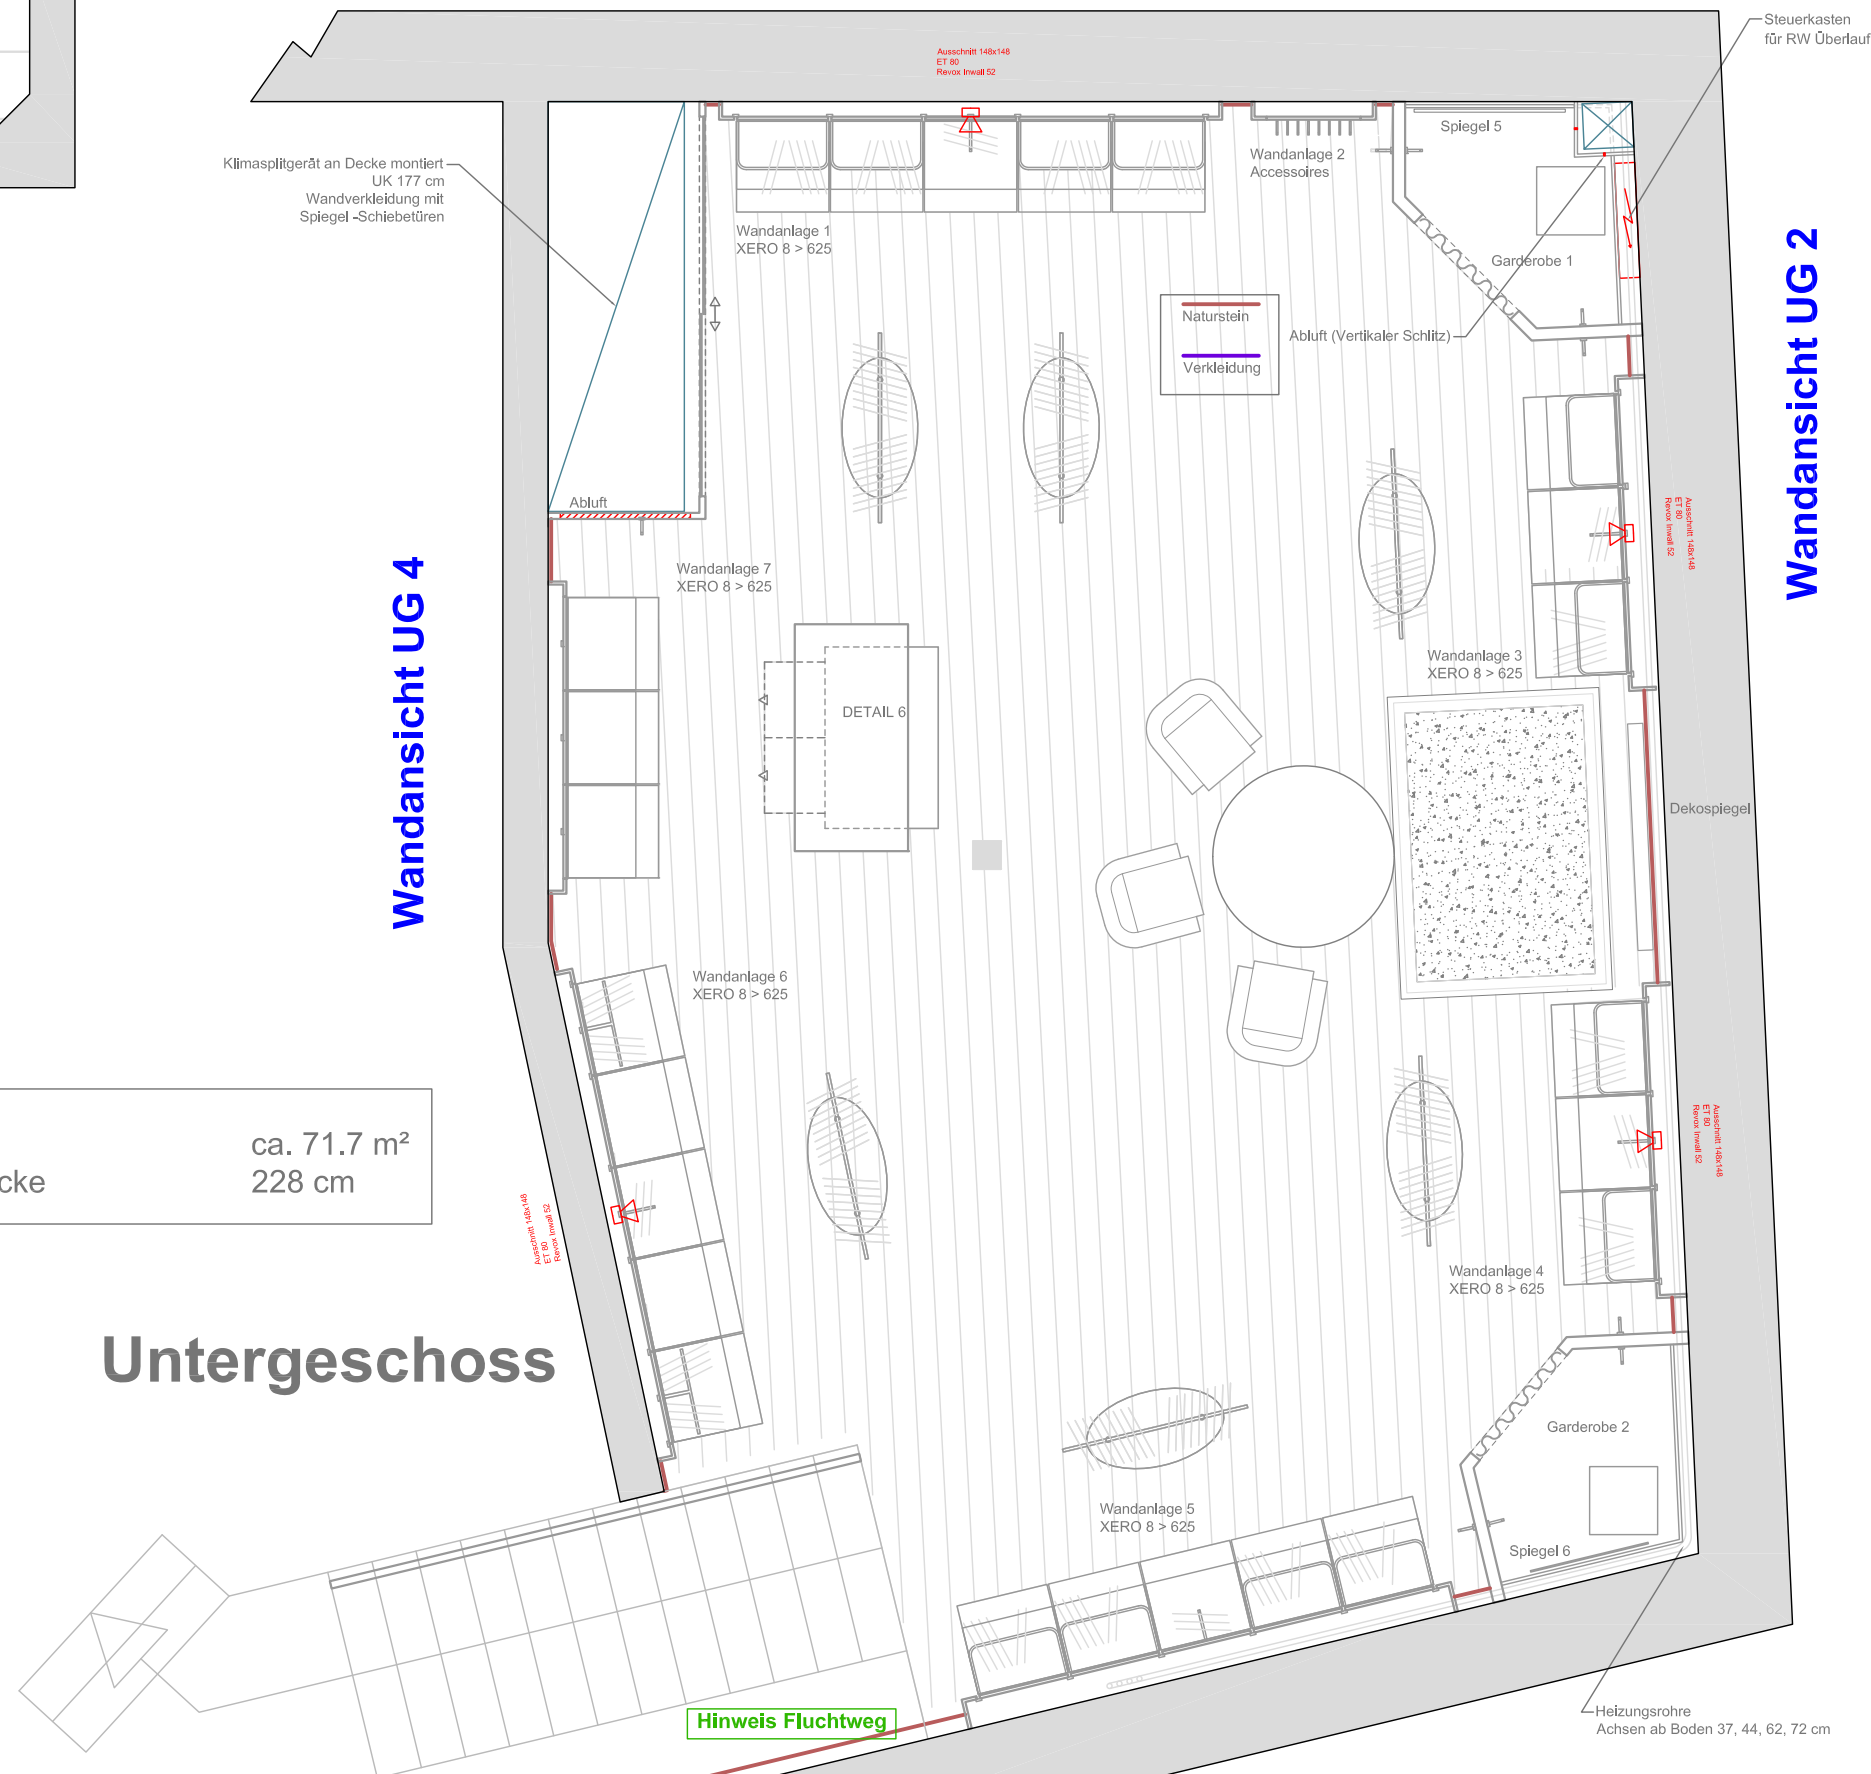

Wandansicht UG 4

Wandansicht UG 2

Wandansicht UG 1

Untergeschoss

**the shopmaker**  
 Josef Labb  
 Elmerstrasse 18  
 CH 8852 Altdorf  
 Tel. 055 4622300, Fax 055 4622301, Natel 079 4196464  
 www.theshopmaker.ch  
 theshopmaker@bluewin.ch

---

**SCHULER** Modehaus & Uniformen

---

A2 Pdf M 1:50 | 14 Juli 2011

---

**Grundrisse EG und UG**