



Wandansicht EG 4

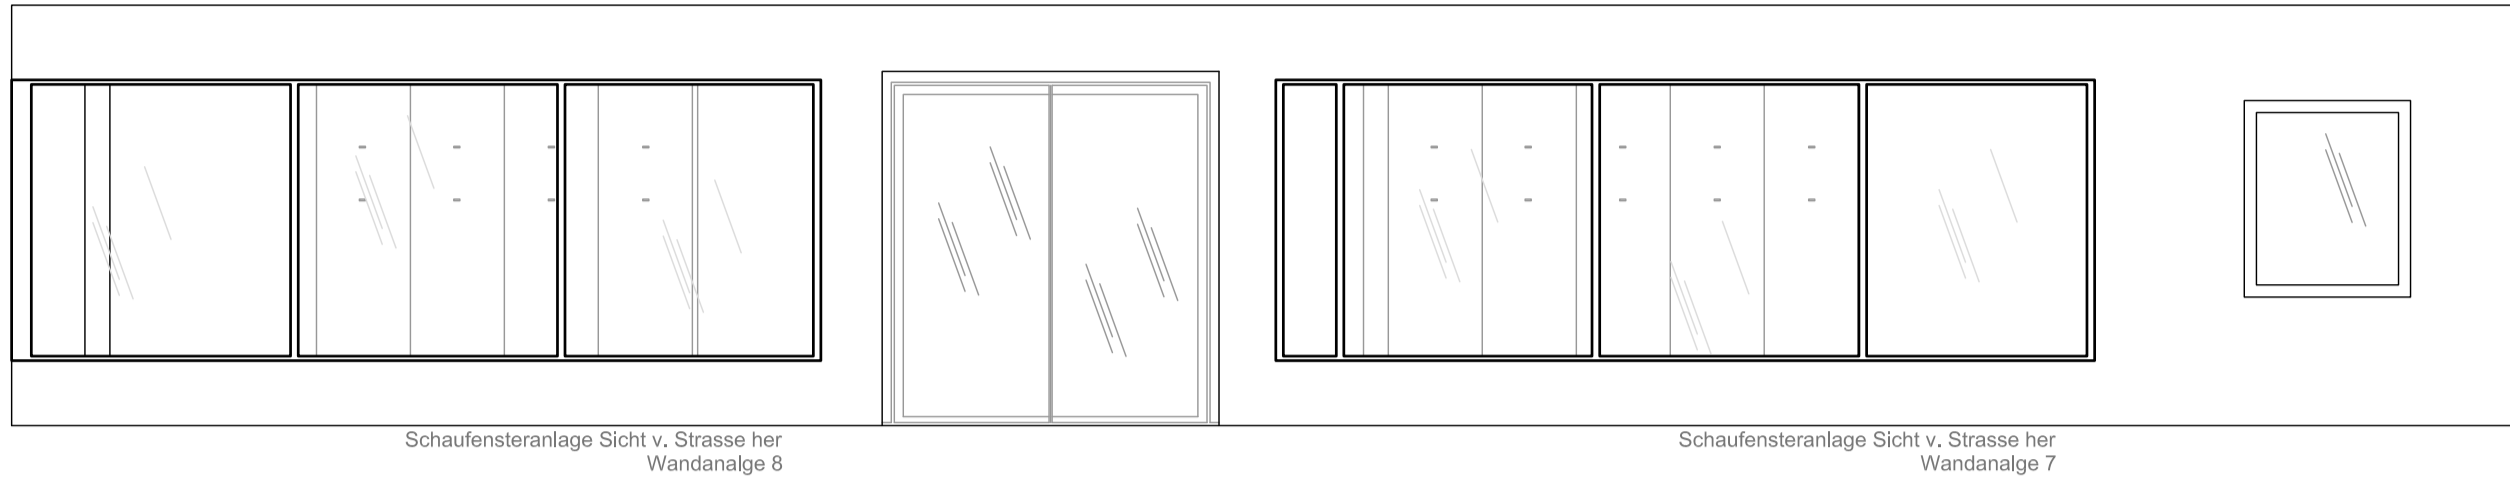


Wandansicht EG 4 (Strassensicht)

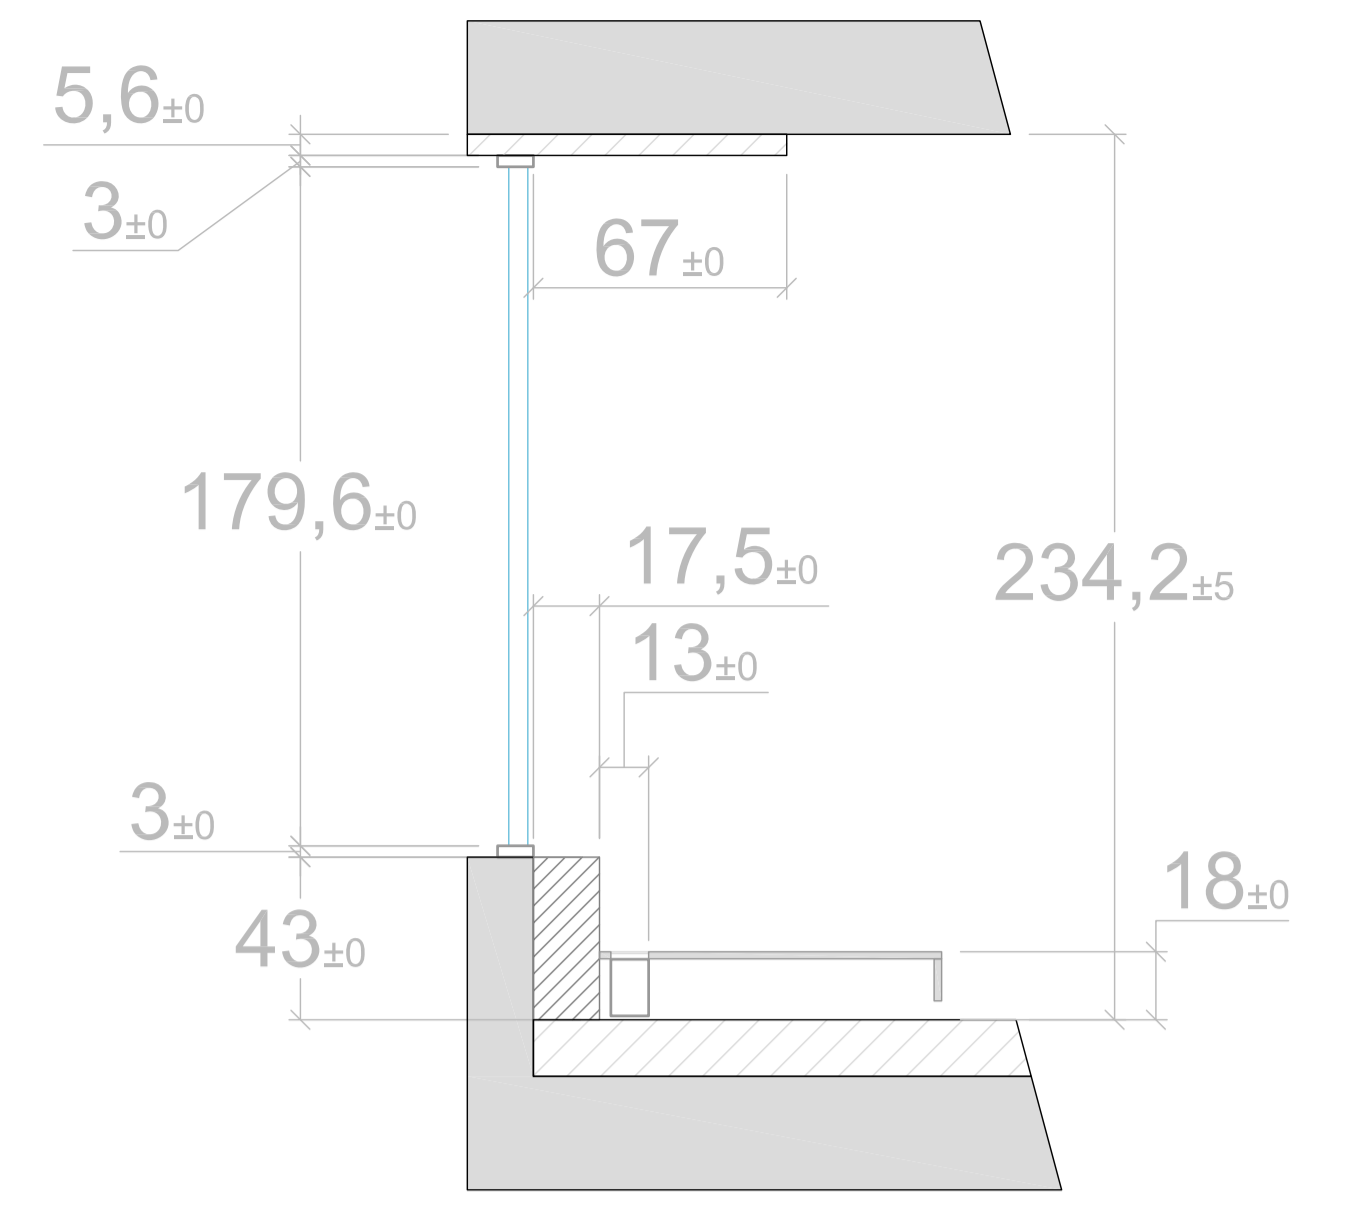


M 1:20


Schnitt A-A

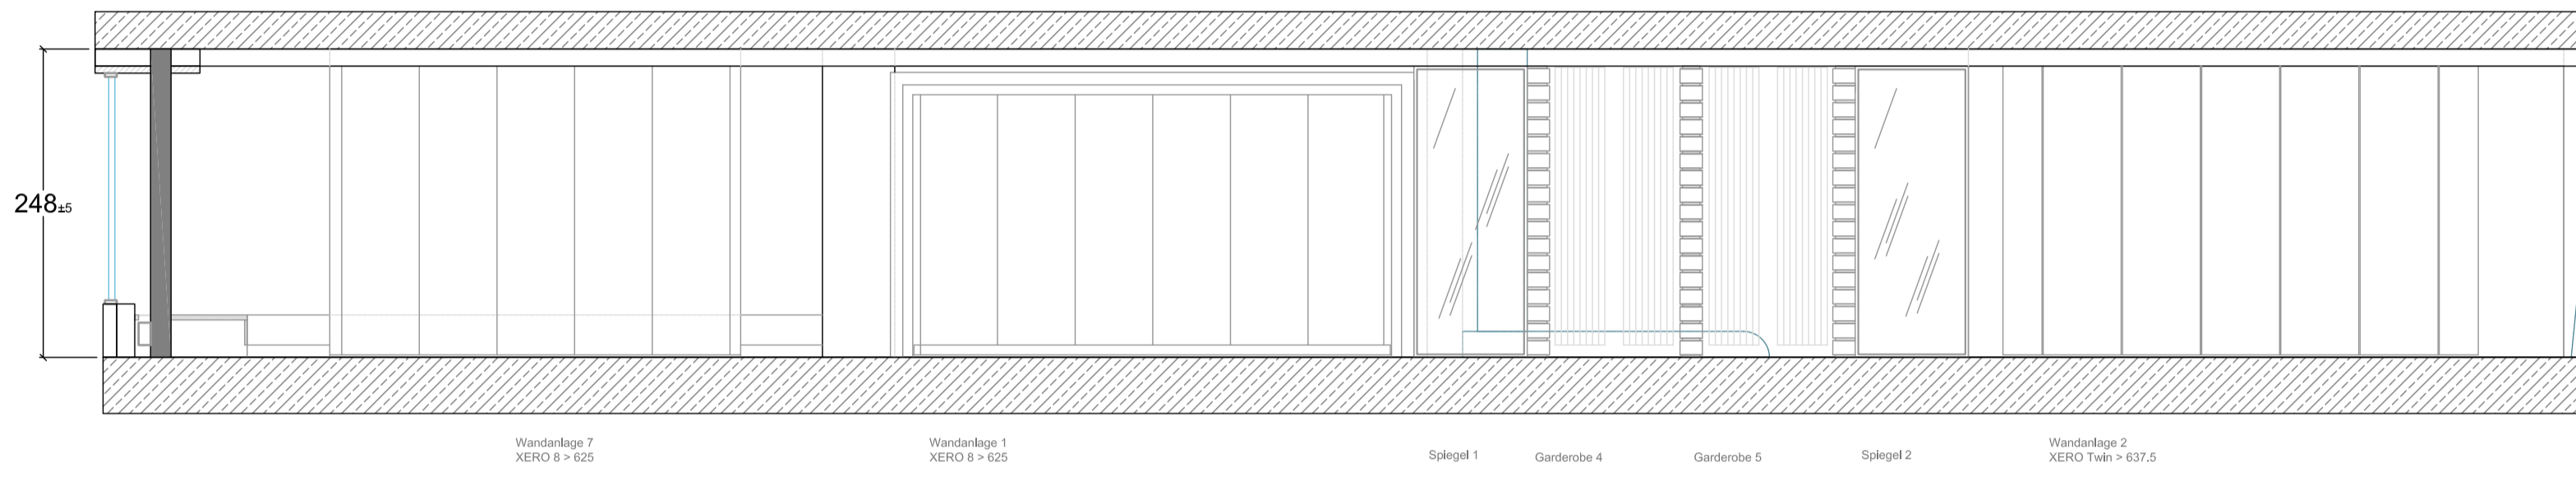


Wandansicht EG 3

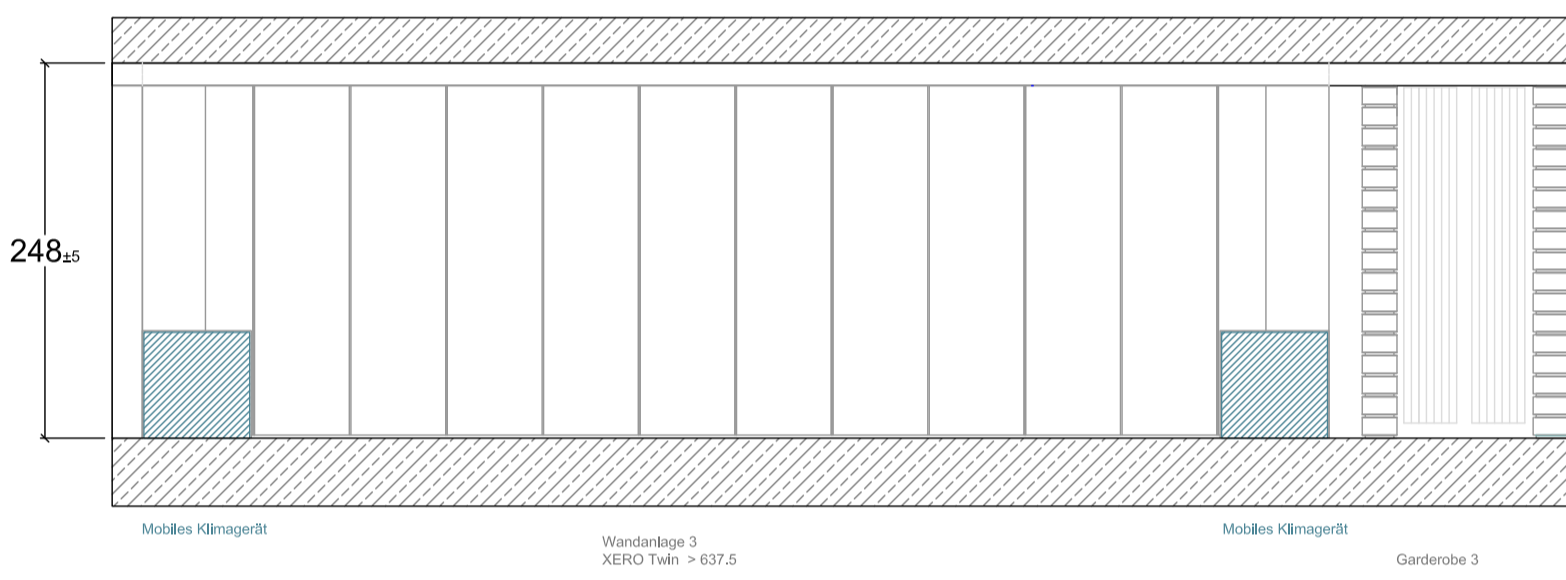


Wandansicht EG 2

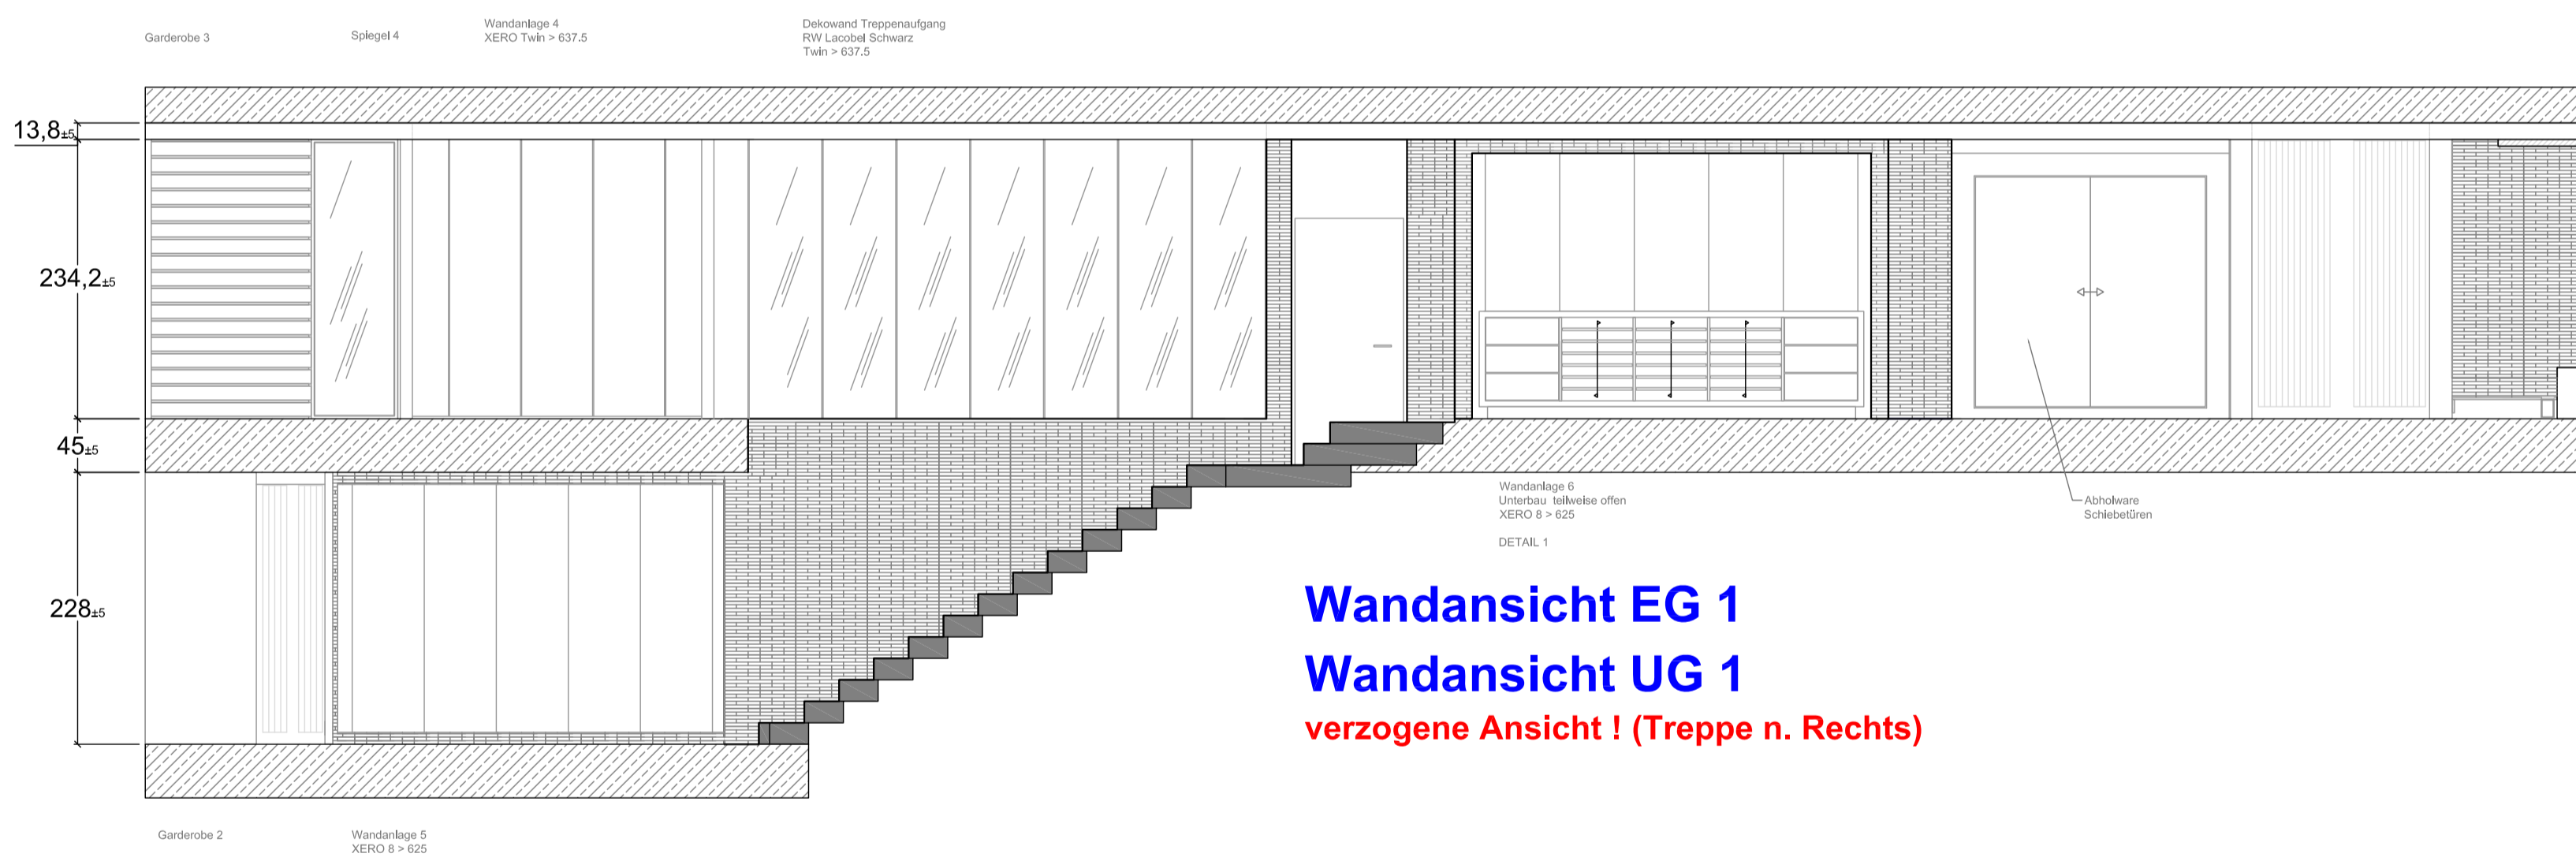


**Wandansicht EG 1
Wandansicht UG 1
verzogene Ansicht ! (Treppe n. Rechts)**

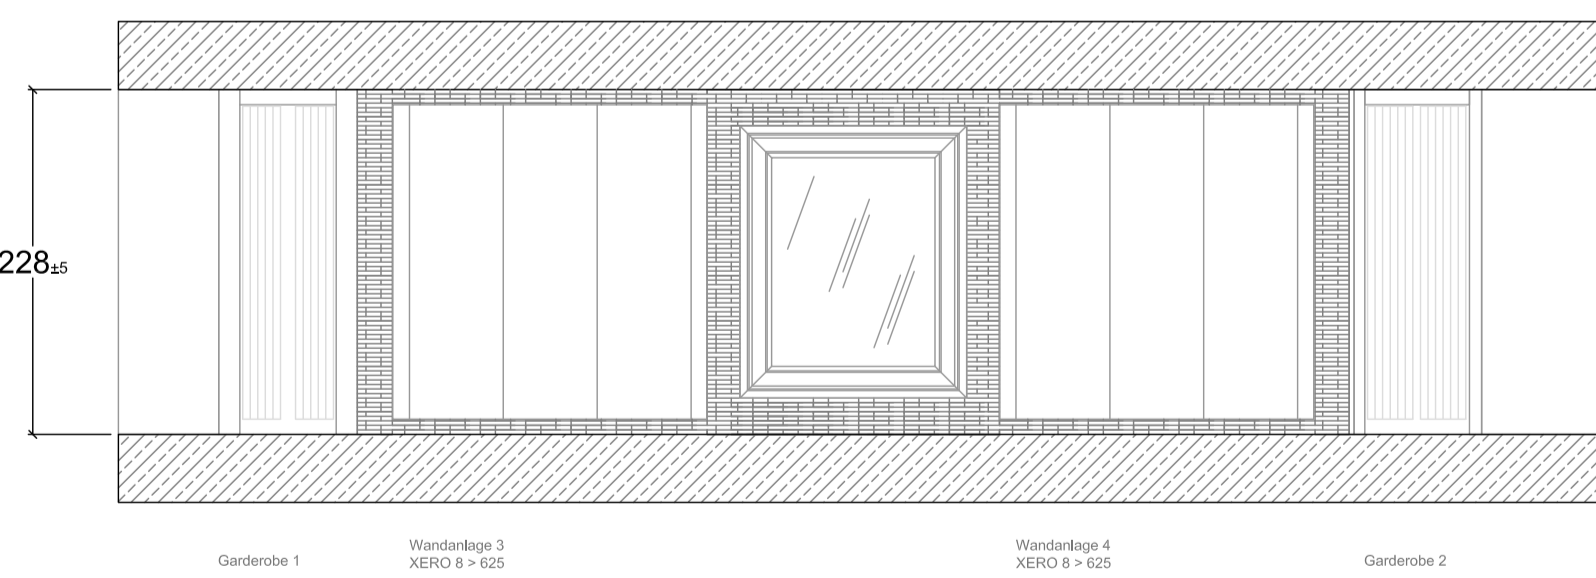

**Wandansicht UG 2
verzogene Ansicht !**

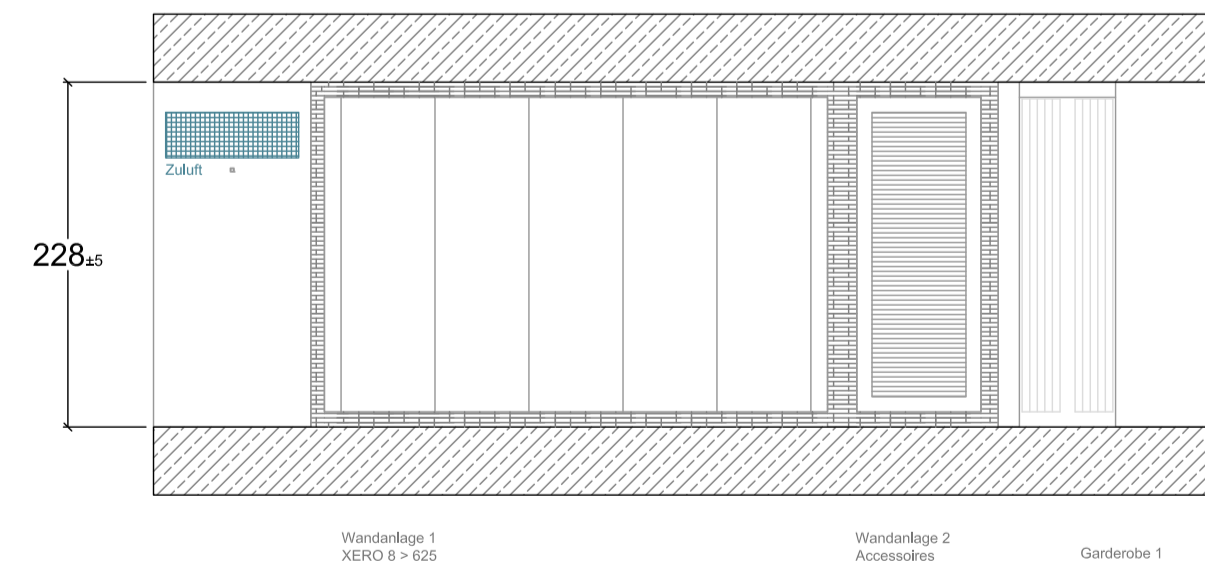

Wandansicht UG 3

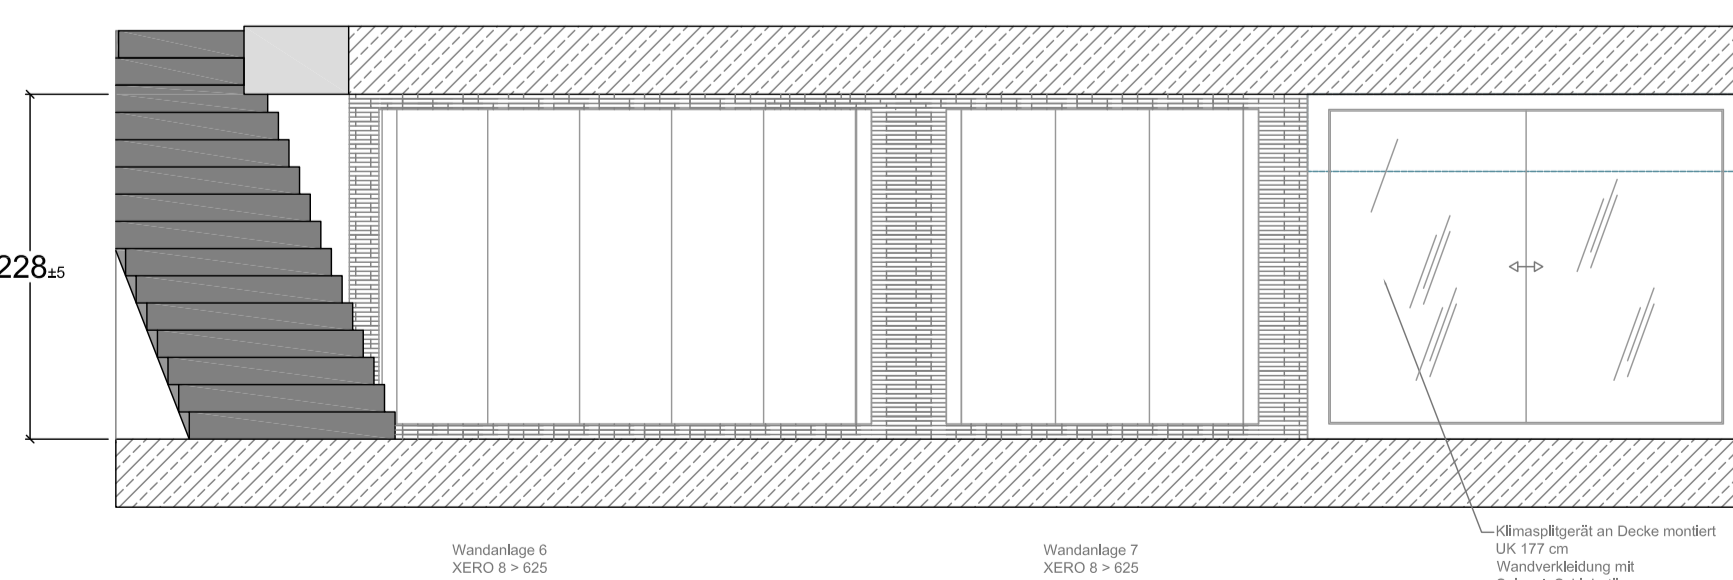

**Wandansicht UG 4
verzogene Ansicht !**



the shopmaker
Josef Lab
Ehrendorfer 10
CH 8852 Althorndorf
Tel. 055 4623300, Fax 055 4622301, Mobil 079 44195464
www.theshopmaker.ch
theshopmaker@bluewin.ch

SCHULER Modehaus & Uniformen

A1 PdF M 1:50

14 Juli 2011

Wandansichten /Detail